

«УТВЕРЖДАЮ»
ВРИО ДИРЕКТОРА СПб ГБУ «ЦККТРУ»


Н.А. АЛЕКСЕЕВ

« 10 » *сентября* 2025

СХЕМА РАЗМЕЩЕНИЯ ТОРГОВЫХ МЕСТ НА ТЕРРИТОРИИ «ГАСТРОНОМИЧЕСКОЙ» ЯРМАРКИ ВЫХОДНОГО ДНЯ

с 30.08.2025 по 31.08.2025 г.

по адресу: Санкт-Петербург, Приморский Парк Победы, уч.98, уч.97 (севернее д.2, лит.А, по Южной дороге), уч.99 (восточнее д.2, лит.А по Южной аллее)

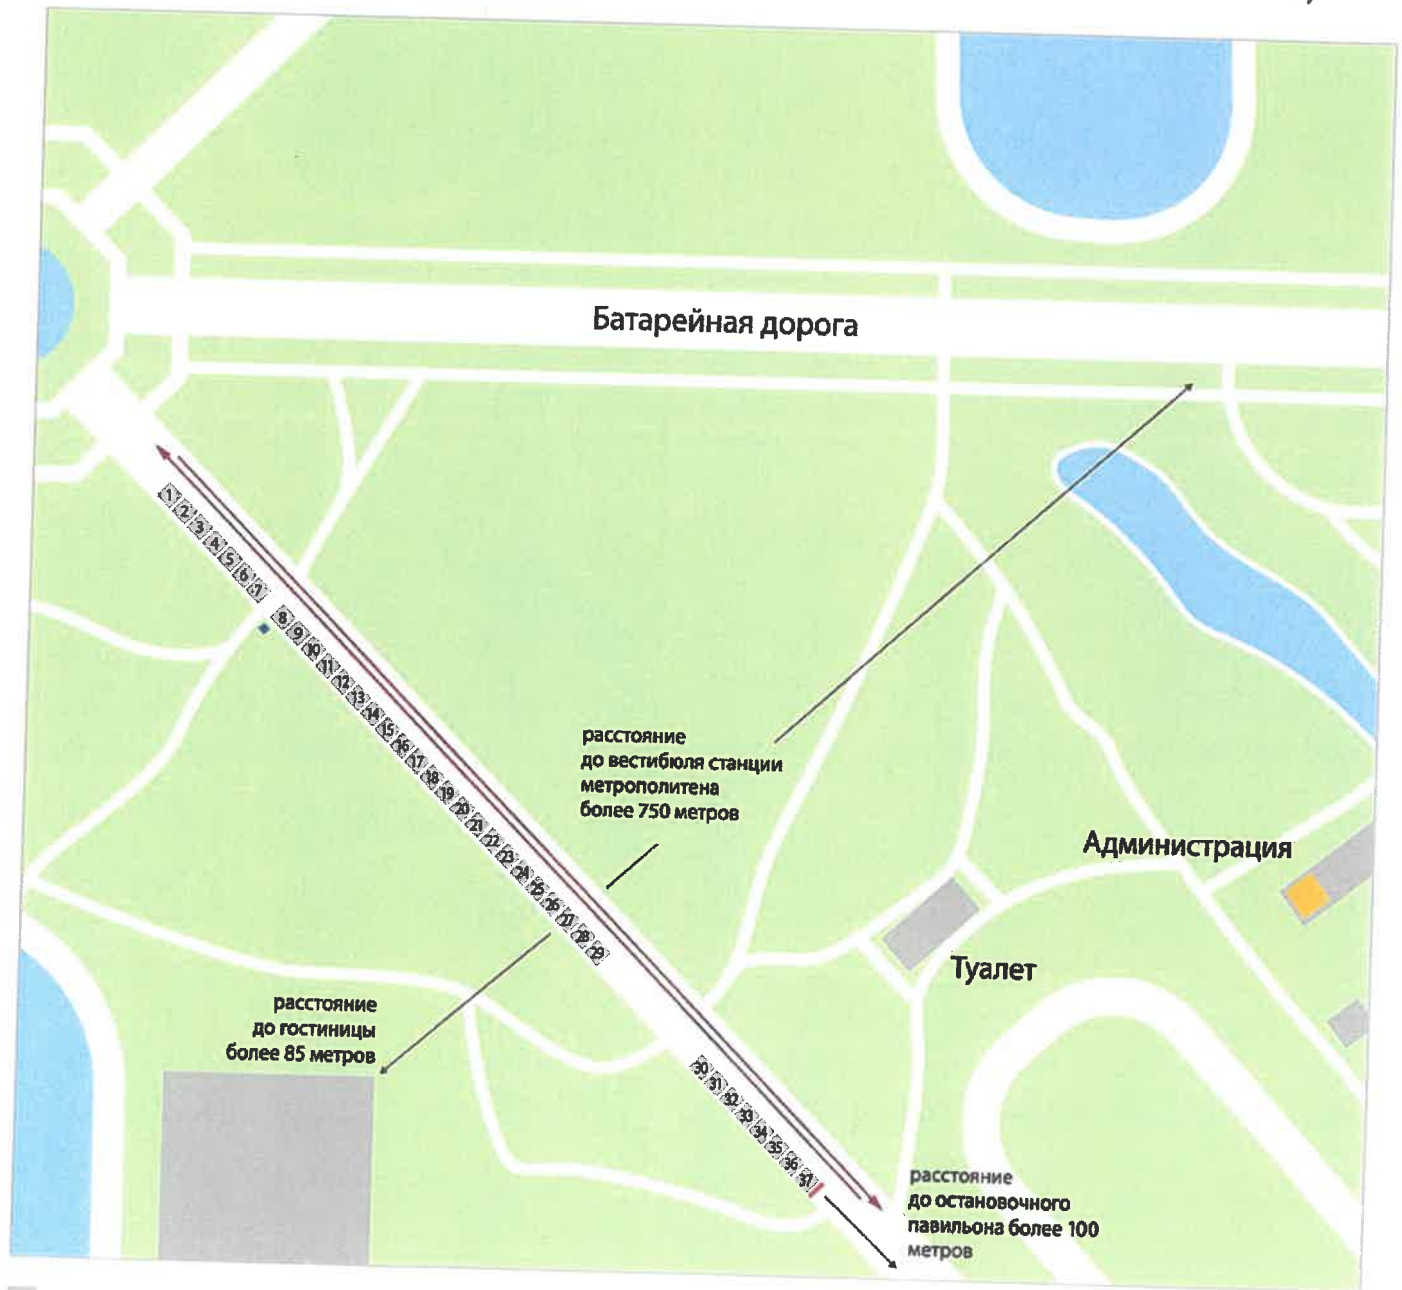

■ торговые места - 37 шт.

■ - место для сбора мусора

■ - входная группа

→ - направление потока людей