


СХЕМА ФУНКЦИОНАЛЬНОГО ЗОНИРОВАНИЯ ТЕРРИТОРИЙ РЕГИОНАЛЬНОЙ ЯРМАРКИ «ГАСТРОНОМИЧЕСКИЙ ФЕСТИВАЛЬ»

Санкт-Петербург, сад Театра юных зрителей, уч.8, уч.11, уч.12, уч.10, уч.13, уч.9
(севернее д.1, литера А по Пионерской пл.; ЗНОП № 1008)

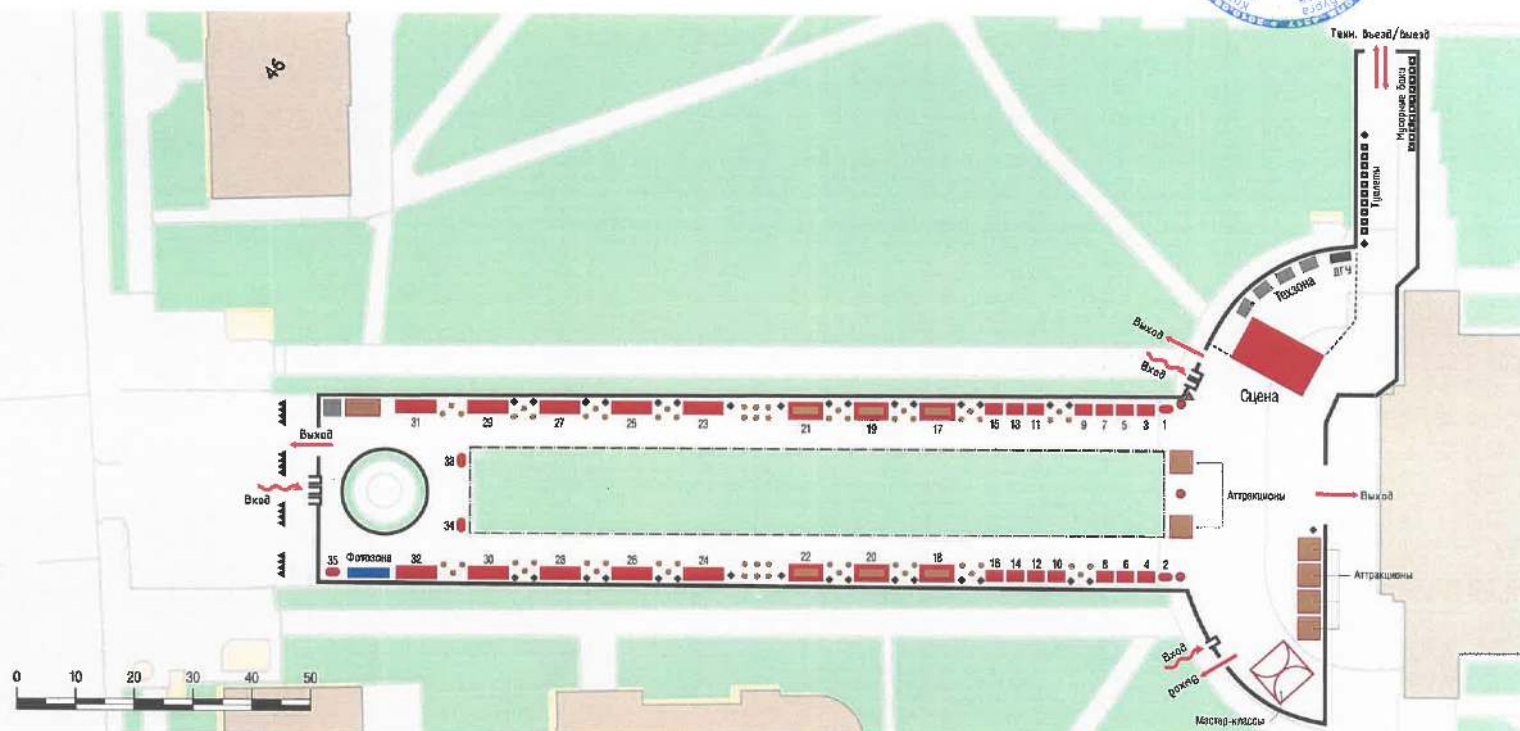

- транспортные средства, специализированные для организации общественного питания — 10 шт.
- торговые места для организации общественного питания с открытой кухней — 6 шт.
- объект, обеспечивающий проведение ярмарки — 1 шт.
- торговые места по реализации мороженого, горячих и прохладительных напитков, блюд быстрого питания — 5 шт.
- торговый домик — 14 шт.
- сцена — 1 шт.
- фотозона — 1 шт.
- едальни — 60 шт.
- ◆ урны — 35 шт.
- туалеты — 10 шт.
- сетчатое ограждение
- фанбарьер
- ▲▲▲ противотаранные блоки — 4 шт.