


«УТВЕРЖДАЮ»  
ДИРЕКТОР СПб ГБУ «ЦККТРУ»


П.В. СТРЕЛКОВ

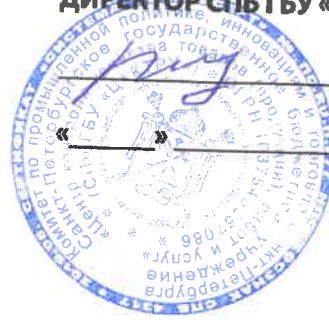

# ПРЕДЛАГАЕМАЯ СХЕМА РАЗМЕЩЕНИЯ ТОРГОВЫХ МЕСТ НА ТЕРРИТОРИИ РЕГИОНАЛЬНОЙ ЯРМАРКИ

с 21.07.2024 по 30.07.2024 г.

ПО АДРЕСУ: САНКТ-ПЕТЕРБУРГ, ул.Хасанская, уч.3 (восточнее д.15)

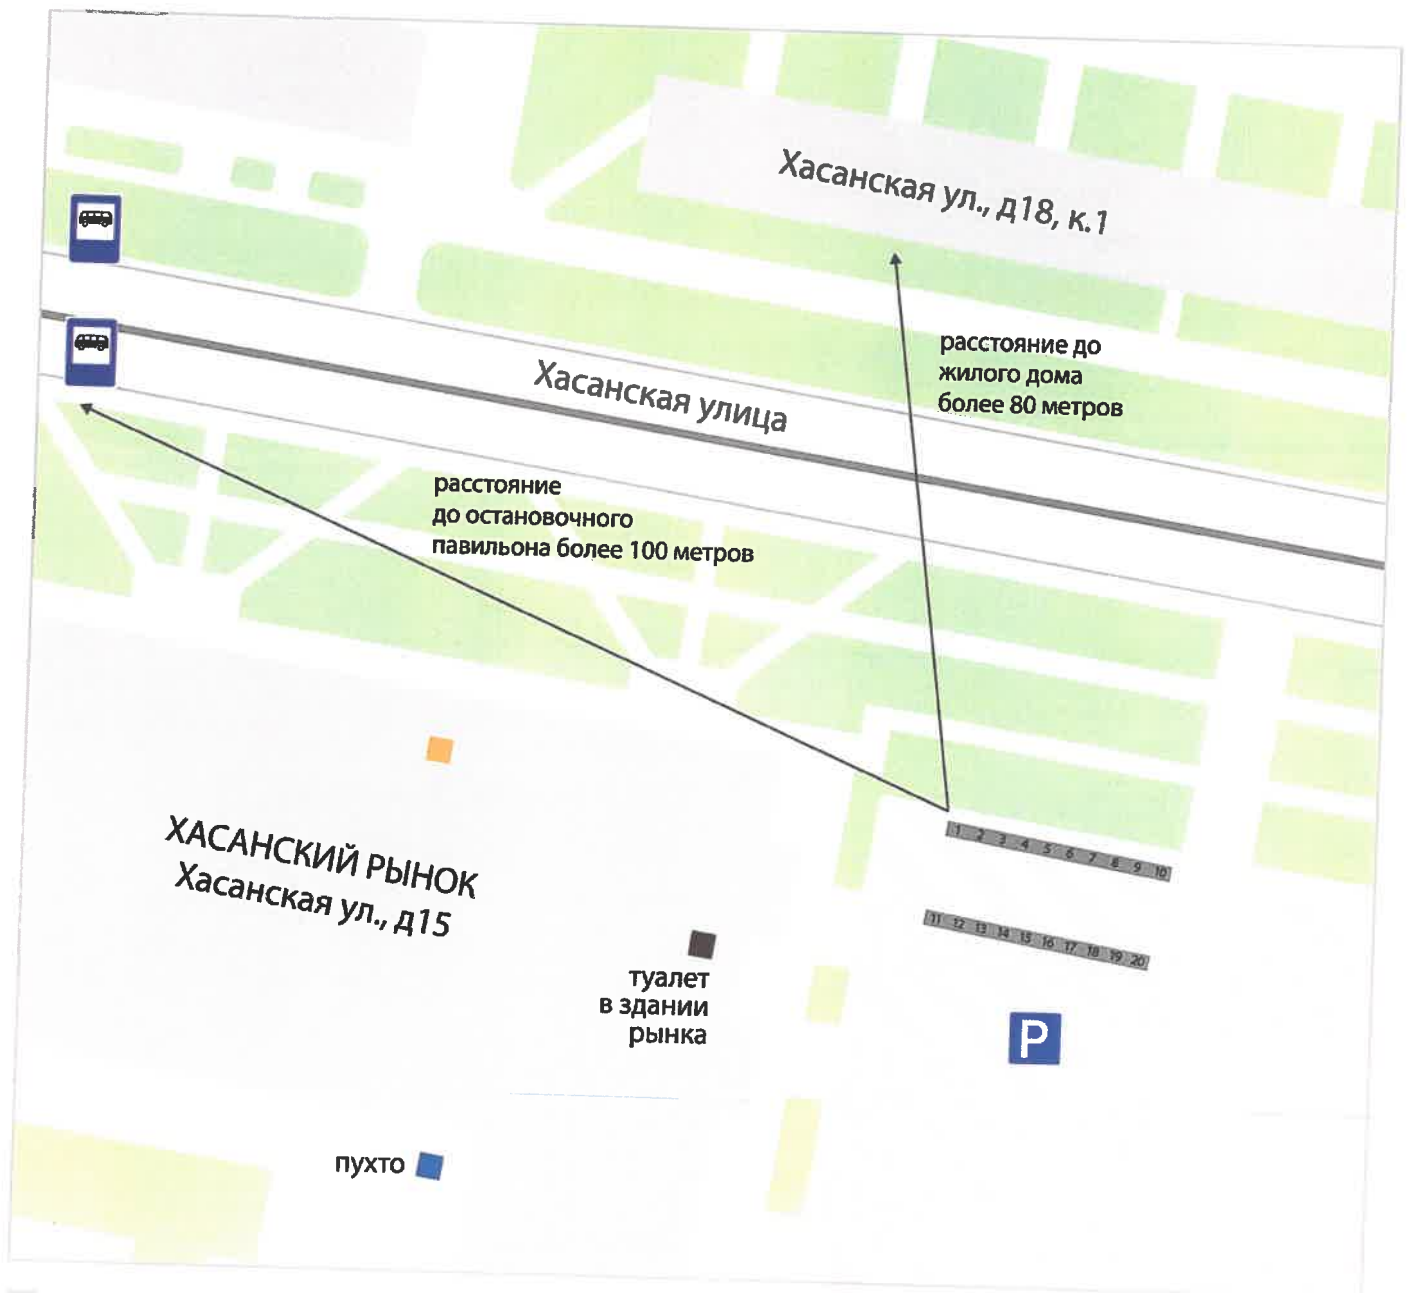

торговые места - 20 шт.

администрация генератор э/э туалет мусорный контейнер торговое место